

**COMUNE DI ROSSANO VENETO**  
PROVINCIA DI VICENZA

**Verbale di deliberazione del Consiglio Comunale**

Sessione ordinaria Convocazione 1<sup>a</sup> Seduta pubblica

**OGGETTO:**

**APPROVAZIONE VARIANTE URBANISTICA CORRELATA AL PROGETTO DI REALIZZAZIONE DI UNA ROTATORIA TRA VIA BESSICA, VIA BODI E VIA DONIZETTI.**

L'anno **duemiladiciassette** addì **DIECI** del mese di **LUGLIO** presso la sede municipale.  
Convocato dal Sindaco mediante lettera d'invito prot. n. 9168 del 05/07/2017, fatta recapitare a ciascun consigliere, si è oggi riunito il Consiglio Comunale sotto la presidenza del Sindaco **MARTINI Dott.ssa Morena** e l'assistenza del Segretario Comunale **SPAZIANI Dott. Francesco**.  
Fatto l'appello, risulta quanto segue:

	PRESENTI	ASSENTI
1 AGOSTINELLI Mariano.		*
2. BATTAGLIN Helga	*	
3. BERTON Davide	*	
4. CAMPAGNOLO Giorgio	*	
5. GANASSIN Paola	*	
6. GOBBO Loris		*
7. GUARISE Adriano	*	
8. MARCON Ezio	*	
9. MARINELLO Ugo		*
10. MARTINI Morena	*	
11. TREVISAN Gilberto	*	

**Presenti N. 8 Assenti N. 3**

**E' presente** in aula in qualità di **Assessore Esterno** il Sig. **ZONTA MARCO**

Il Sindaco, **MARTINI Dott.ssa Morena**, assume la presidenza.

## PROPOSTA DI DELIBERAZIONE

**OGGETTO: APPROVAZIONE VARIANTE URBANISTICA CORRELATA AL PROGETTO DI REALIZZAZIONE DI UNA ROTATORIA TRA VIA BESSICA, VIA BODI E VIA DONIZETTI.**

### IL CONSIGLIO COMUNALE

PREMESSO che:

- il Comune di Rossano Veneto è dotato di P.A.T. (Piano di Assetto del Territorio) di cui all'art. 13 della L.R. 11/20014, approvato con Conferenza di Servizi in data 23/04/2013, ratificata con Deliberazione di Giunta Regionale del Veneto n. 683 del 14/05/2013 (pubblicata sul B.U.R. n. 47 del 04/06/2013);
- successivamente all'approvazione del P.A.T., con Deliberazione di Consiglio Comunale n. 15 del 10/04/2014 è stato approvato il P.I. (Piano degli Interventi) di cui all'art. 18 della medesima L.R. 11/2004, di adeguamento del P.R.G. vigente ai disposti del P.A.T.;
- nella seduta consiliare del 23/10/2014 il Sindaco ha illustrato al Consiglio Comunale il Documento Programmatico di cui all'art. 18, comma 1 della L.R. 11/2004 (agli atti con Deliberazione di C.C. n. 54 del 23/10/2014), con il quale sono state definite le "indicazioni della programmazione del territorio che l'Amministrazione intende perseguire nei prossimi cinque anni";
- successivamente alla redazione del predetto Documento Programmatico, con Deliberazione di Consiglio Comunale n. 22 del 30/05/2015 è stata approvata la seconda variante al P.I., avente per oggetto "Adeguamenti normativi, cartografici e varianti puntuali e recepimento accordi pubblico-privato";
- Con successive deliberazioni di Consiglio Comunale n. 28 e n. 29 del 12.07.2016 sono state approvate le varianti n. 3 e n. 4 e sono ora vigenti a tutti gli effetti;

PREMESSO:

- che è intenzione dell'Amministrazione Comunale di Rossano Veneto realizzare una rotatoria in corrispondenza dell'incrocio di Via Bessica, Via Bodi, Via Gaetano Donizetti e Via Marangona, considerando tale opera necessaria per mettere in sicurezza un incrocio che presenta scarsa visibilità e flussi di traffico importanti vista la presenza dell'ecocentro Comunale;
- che tale intervento ricade in parte anche nel confinante Comune di Loria (TV) e che a tal proposito le Amministrazioni comunali hanno condiviso di risolvere le problematiche viarie attraverso la realizzazione di una rotatoria;

ACCERTATO che il Comune di Loria, in accordo con il Comune di Rossano Veneto, ha provveduto alla messa in sicurezza dell'incrocio tra Via Campagna, Via Donizetti, Via Ramon e Via S. Antonio attraverso la realizzazione di una adeguata rotatoria di confine, sostenendone le relative spese;

RITENUTO pertanto che la rotatoria sarà realizzata interamente dal Comune di Rossano Veneto (VI) in considerazione che il Comune di Loria (TV) ha provveduto a realizzare l'intervento in Via Ramon, Via Donizetti;

VISTA la Deliberazione di Giunta Comunale n. 82 del 28/07/2016 con la quale si prende atto e si approva per quanto di competenza il Progetto di Fattibilità Tecnica ed Economica dei lavori di realizzazione della "ROTATORIA INCROCIO VIA BESSICA-VIA BODI - VIA GAETANO DONIZETTI - VIA MARANGONA";

CONSIDERATO che con successiva deliberazione di Giunta Comunale n. 130 del 06.12.2016 è stato incaricato il Responsabile dell'Ufficio Tecnico di redigere la variante urbanistica al fine di conformare/adeguare il Piano degli Interventi vigente allo studio di fattibilità sopra richiamato e alle fasi progettuali successive fino alla realizzazione dell'opera;

CONSIDERATO che la variante è stata regolarmente redatta dal Dott. Adriano Ferraro Responsabile dell'Ufficio Tecnico Comunale;

RISCONTRATA la rispondenza della variante presentata alle finalità ed esigenze pubbliche da soddisfare ed in particolare all'esigenza di migliorare la sicurezza stradale;

VISTI gli elaborati tecnici relativi alla variante relativa alla realizzazione della "ROTATORIA INCROCIO VIA VESSICA-VIA BODI – VIA GAETANO DONIZETTI – VIA MARANGONA redatti dall'Ufficio Tecnico Comunale, che si compone dei seguenti elaborati in atti;

Relazione illustrativa;

Estratto Elab. Cartografia scala 1:2000 stato di fatto;

Estratto Elab. Cartografia scala 1:2000 variante;

CONSIDERATO che con deliberazione di Consiglio Comunale n. 3 del 30.01.2017 è stata ADOTTATA LA VARIANTE URBANISTICA AL P.I. N. 5 CORRELATA AL PROGETTO DI REALIZZAZIONE DI UNA ROTATORIA TRA VIA BESSICA, VIA BODI E VIA DONIZETTI, redatta dal Responsabile dell'Ufficio Tecnico, ai sensi e per gli effetti di quanto indicato dell'articolo 18 della L.R. 11/2004, come sopra meglio descritta.

DATO ATTO che, ai sensi dell'art. 18, comma 3 della L.R. 11/2004, dopo l'adozione la documentazione relativa alla variante adottata è stata regolarmente deposita presso le sede del Comune di Rossano Veneto – Servizio Urbanistica / Edilizia Privata – in libera visione al pubblico per 30 giorni consecutivi, e che è stata altresì effettuata la pubblicizzazione di detto deposito a mezzo di avviso pubblicato all'Albo Pretorio, mediante manifesti affissi nel territorio e nel sito dell'ente;

PRESO ATTO che, successivamente alla pubblicazione e al deposito degli atti della variante nei termini previsti dall'art. 18, comma 3 della L.R. 11/2004 non sono pervenute osservazioni;

RITENUTO pertanto di approvare, ai sensi e per gli effetti di quanto indicato dell'articolo 18, comma 4 della L.R. 11/2004, la variante al P.I. in argomento;

VISTO l'art. 78, comma 2 del D.Lgs. 18/08/2000, n. 267 "Testo Unico delle Leggi sull'Ordinamento delle Autonomie Locali", il quale prescrive che gli amministratori degli enti locali, così come definiti dall'art. 77, comma 2 del medesimo Decreto, devono astenersi dal prendere parte alla discussione e alla votazione di delibere riguardanti interessi propri o di loro parenti e affini al 4° grado di parentela, con la precisazione che l'obbligo di astensione non si applica ai provvedimenti normativi o di carattere generale, quali i piani urbanistici, se non nei casi in cui sussista una correlazione immediata e diretta a specifici interessi dell'amministratore o dei suoi parenti e affini fino al 4° grado;

ACQUISITI i pareri di regolarità tecnica cui all'art. 49 del D.Lgs. 267/2000;

### **DELIBERA**

1. di approvare, ai sensi e per gli effetti di quanto indicato dell'articolo 18 della L.R. 11/2004, la variante urbanistica al P.I. n. 5 correlata al progetto di realizzazione di una rotatoria tra Via Bessica, Via Bodi e Via Donizetti, costituita dai seguenti elaborati progettuali che formano parte integrante della presente deliberazione:

- Relazione illustrativa;

- Estratto Elab. Cartografia scala 1:2000 stato di fatto;

- Estratto Elab. Cartografia scala 1:2000 variante;

redatta dal Responsabile dell'Ufficio Tecnico Dott. Adriano Ferraro;

2. di disporre che copia integrale della variante approvata sia trasmessa alla Provincia di Vicenza e sia altresì depositata presso la sede del Comune di Rossano Veneto, per la libera consultazione, ai sensi dell'art. 18, comma 5 della L.R. 11/2004;

3. di precisare che ai sensi dell'art. 18, comma 6 della L.R. 11/2004, la variante in parola diventa efficace quindici giorni dopo la sua pubblicazione nell'albo pretorio del comune;

4. di incaricare gli uffici comunali, per quanto di competenza, di adottare tutti i provvedimenti necessari alla piena attuazione della presente deliberazione.

- VISTO, si esprime parere favorevole in ordine alla regolarità tecnica.

IL RESPONSABILE SERVIZIO URBANISTICA / EDILIZIA PRIVATA  
*F.TO Dott. Adriano Ferraro*

Sindaco  
Morena Martini

Assessore Urbanistica - Edilizia Privata  
Giorgio Campagnolo

Progettista



## RELAZIONE ILLUSTRATIVA

1

PIANO DEGLI INTERVENTI - VARIANTE PER INDIVIDUAZIONE OPERA PUBBLICA  
DI ROTATORIA TRA VIA BESSICA, VIA BODI, VIA DONIZETTI  
gennaio 2017



PI 2017

PIANOREGOLATORE COMUNALE

COMUNE DI ROSSANO VENETO - VI  
PIANO DEGLI INTERVENTI

## Relazione illustrativa

### Indice

1. Riferimenti amministrativi.....	1
2. La variante.....	2
3. Dimensionamento e verifica della dotazione di standard.....	3

## 1. Riferimenti amministrativi

PAT:

- approvato con Conferenza dei servizi in data 23/04/2013, ratificato con Deliberazione di Giunta Regionale Veneto n. 683 del 14/05/2013, pubblicata sul B.U.R. n. 47 del 04/06/2013.

Piano Interventi :

- approvazione Variante PI n. 1: delibera C. C. n. 15 del 10/04/2014
- approvazione Variante PI n. 2: delibera C. C. n. 22 del 30/04/2015.
- approvazione variante PI n. 3: delibera C.C. n. 28 del 12/07/2016
- approvazione variante PI n. 4: delibera C.C. n. 29 del 12/07/2016

## 2. La variante

L'Amministrazione Comunale di Rossano Veneto ha intenzione di realizzare una rotatoria in corrispondenza dell'incrocio di Via Bessica, Via Bodi, Via Gaetano Donizzetti e Via Marangona, considerando tale opera necessaria per mettere in sicurezza un incrocio che presenta scarsa visibilità e flussi di traffico importanti vista la presenza dell'ecocentro Comunale.

Tale intervento ricade in parte anche nel confinante Comune di Loria (TV) ed a tal proposito le Amministrazioni comunali hanno condiviso la progettualità di risolvere le problematiche viarie attraverso la realizzazione di una rotatoria.

Già qualche anno fa il Comune di Loria, in accordo con il Comune di Rossano Veneto, ha provveduto alla messa in sicurezza dell'incrocio tra Via Campagna, Via Donizzetti, Via Ramon e Via S. Antonio attraverso la realizzazione di una adeguata rotatoria di confine, sostenendone le relative spese, a fronte di ciò la rotatoria sarà realizzata interamente dal Comune di Rossano Veneto (VI).

Le aree interessate dall'intervento di sistemazione proposto con il presente progetto ricadenti nel territorio di Rossano Veneto ricadono in parte in zona agricola, in parte in viabilità esistente e in parte, comporta una riduzione di superficie della zona vigente, C1.2/18 (con indice 0,8), pari a 245 mq.

Tali modifica essendo in diminuzione di volumetria verrà recuperata nel dimensionamento delle successive Varianti.

La rotatoria progettata presenta un'isola centrale sistemata a verde, una successiva fascia valicabile e un anello di rotatoria.

Le lavorazioni possono essere sintetizzate come segue:

- Scavi e sbancamenti per la sistemazione dei sottofondi esistenti e la creazione di nuovi sottofondi per i nuovi sedimi stradali;
- Spostamento di sottoservizi esistenti in accordo con i vari Enti (Enel, Telecom, ecc.);
- Lavorazioni stradali con la realizzazione di aiuole spartitraffico di definizione

delle geometrie della rotatoria;

- Posa di caditoie stradali per smaltimento acque meteoriche;
- Stesura dei vari strati di conglomerato bituminoso a caldo in raccordo con i tratti stradali esistenti;
- Posa in opera impianti di pubblica illuminazione, con collegamento all'esistente impianto;
- Segnaletica orizzontale e verticale.

### **3. Dimensionamento e verifica della dotazione di standard**

Tali modifica essendo in diminuzione di volumetria verrà recuperata nel dimensionamento delle successive Varianti.

# COMUNE DI ROSSANO (VI)


---

## LEGENDA VOCI IN VARIANTE

---




Zona omogenea C1.2

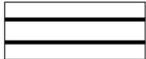

Viabilità di progetto

---

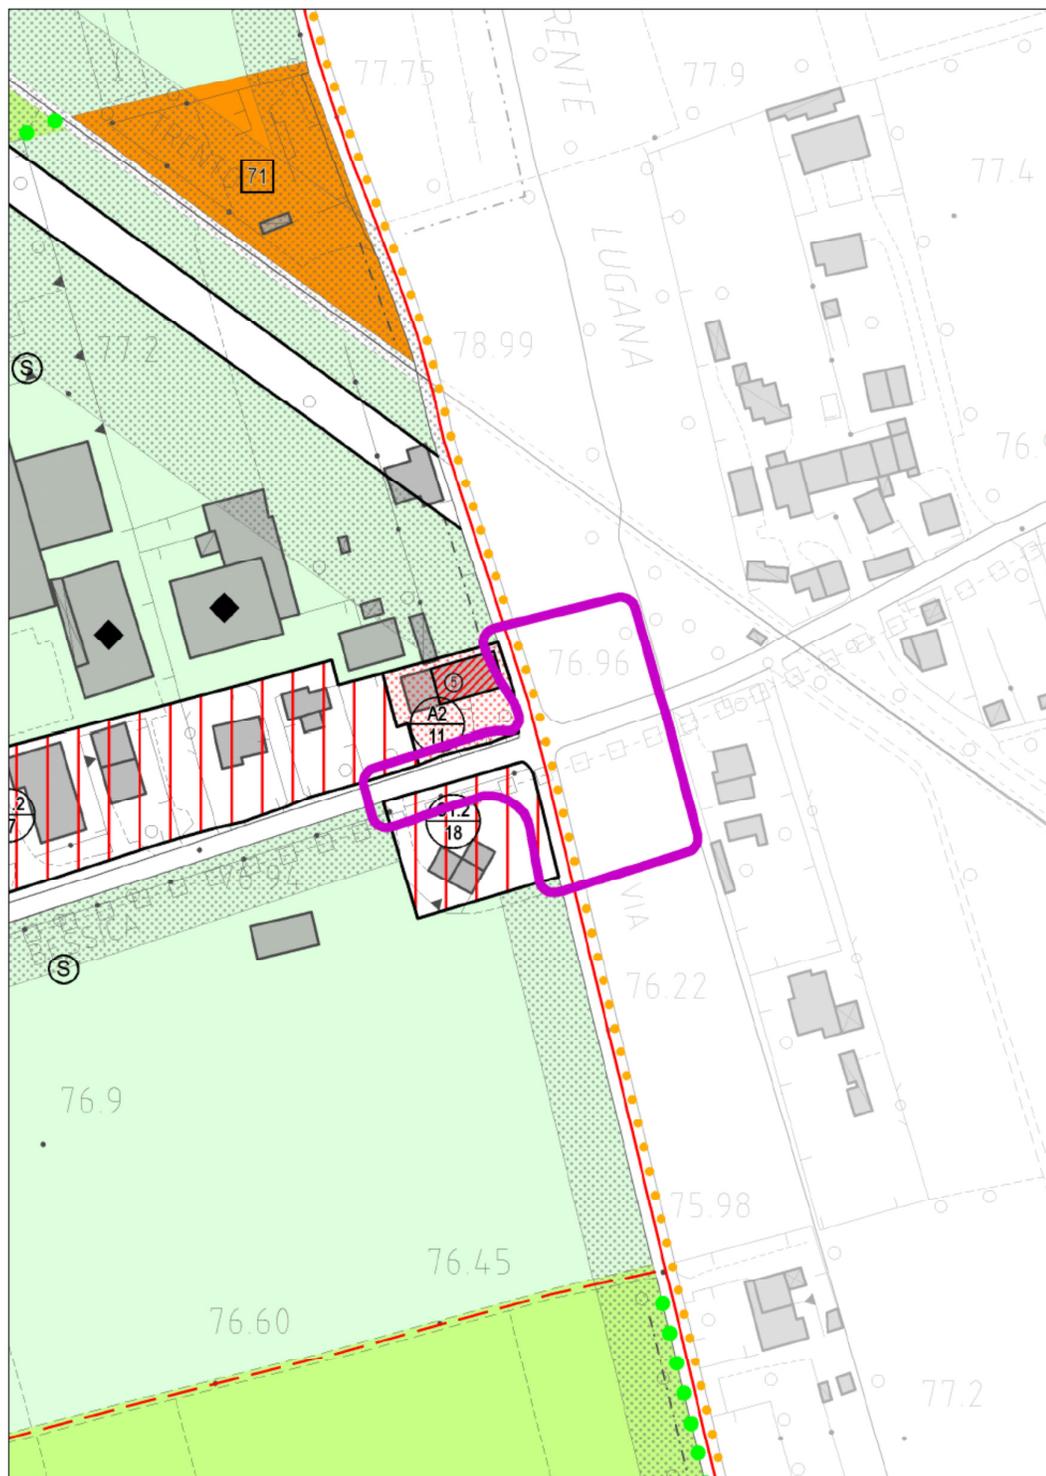

con evidenza dell'ambito della variazione proposta



con evidenza dell'ambito della variazione proposta

**Il Sindaco Morena Martini** introduce il punto in esame, quindi invita il Vice Sindaco Giorgio Campagnolo a relazionare.

**Il Vice Sindaco Giorgio Campagnolo** illustra la procedura in esame evidenziando la contemporanea approvazione degli adattamenti urbanistici anche da parte del vicino Comune di Loria. Egli conclude garantendo che entro la fine dell'anno si provvederà a realizzare l'intervento in esame.

**La Consigliera Paola Ganassin** chiede raggugli ed annuncia il voto favorevole sul provvedimento in esame.

**Il Vice Sindaco Giorgio Campagnolo** fornisce ulteriori raggugli.

**Il Sindaco Morena Martini**, in esito al dibattito, **pone in votazione la suestesa proposta di deliberazione che viene approvata con voti Favorevoli n. 8** (Helga Battaglin, Davide Berton, Giorgio Campagnolo, Paola Ganassin, Adriano Guarise, Ezio Marcon, Morena Martini, Gilberto Trevisan), Contrari n. 0, Astenuti n. 0, legalmente espressi da n. 8 Consiglieri presenti e votanti.

**Successivamente alla votazione l'Assessore Davide Berton chiede di anticipare al prossimo punto la discussione del punto n. 7** relativo alla nomina della Commissione per la tenuta degli elenchi dei giudici popolari.

**Su proposta del Sindaco il Consiglio acconsente.**

(Il dibattito integralmente registrato in formato audio - digitale ai sensi del D.Lgs. n. 82/2005, è parte integrante dell'atto, anche se non materialmente allegato e liberamente consultabile sul web ai seguenti link, dal quale si potrà consultare anche la trascrizione integrale della seduta).

<https://www.youtube.com/channel/UC9jR-maZnBDdFtf6z67IKKg>

<http://www.comune.rossano.vi.it/notizie-avvisi/notizie.html>

Letto il presente verbale viene sottoscritto a sensi dell'art. 43 comma 6 del vigente Statuto.

**IL PRESIDENTE**  
**F.TO MARTINI Dott.ssa Morena**

**IL SEGRETARIO COMUNALE**  
**F.TO SPAZIANI Dott. Francesco**

=====

**REFERTO DI PUBBLICAZIONE**

**(ART. 124 d.Lgs. 267/2000)**

Segretario Comunale su conforme dichiarazione del messo che copia del presente verbale viene pubblicato il giorno **28/07/2017** all'albo pretorio ove rimarrà esposto per quindici giorni consecutivi.

Lì, **28/07/2017**

**IL SEGRETARIO COMUNALE**  
**F.TO SPAZIANI Dott. Francesco**

=====

Si certifica che la presente deliberazione, è **DIVENUTA ESECUTIVA** il ..... per decorrenza dei termini ai sensi dell'art. 134 del D.Lgs. n. 267/2000.

li .....

**IL SEGRETARIO COMUNALE**  
.....

=====