




# COMUNE DI ROSSANO V.

## Provincia di Vicenza

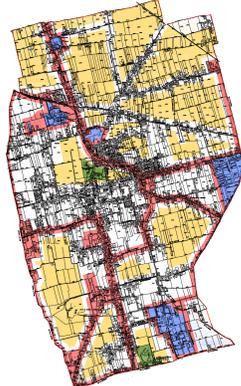

Il Sindaco


Il Segretario Comunale

Il tecnico

Scale ing. grafico del n. 2100  
ORDINE DI PADOVA

oggetto <b>ZONIZZAZIONE ACUSTICA</b>				
cod. lavoro A/DOVI-011	aggiornamento Novembre 2005	cod. tav. AQ-5.000	file AQ5.000.dwg	data progetto Gennaio 2001
				scala 1: 5.000
 <b>D.N.A. s.r.l.</b> SOCIETA' DI INGEGNERIA PER LA PREVENZIONE, LA GESTIONE AMBIENTALE E LA SICUREZZA NEI LUOGHI DI LAVORO				tavolo <b>U</b> <b>Z</b>

ADOTTATO CON DELIBERA DI C.C. N. 75 DEL 25/11/2003  
 APPROVATO CON DELIBERA DI C.C. N. 94 DEL 18/11/2005

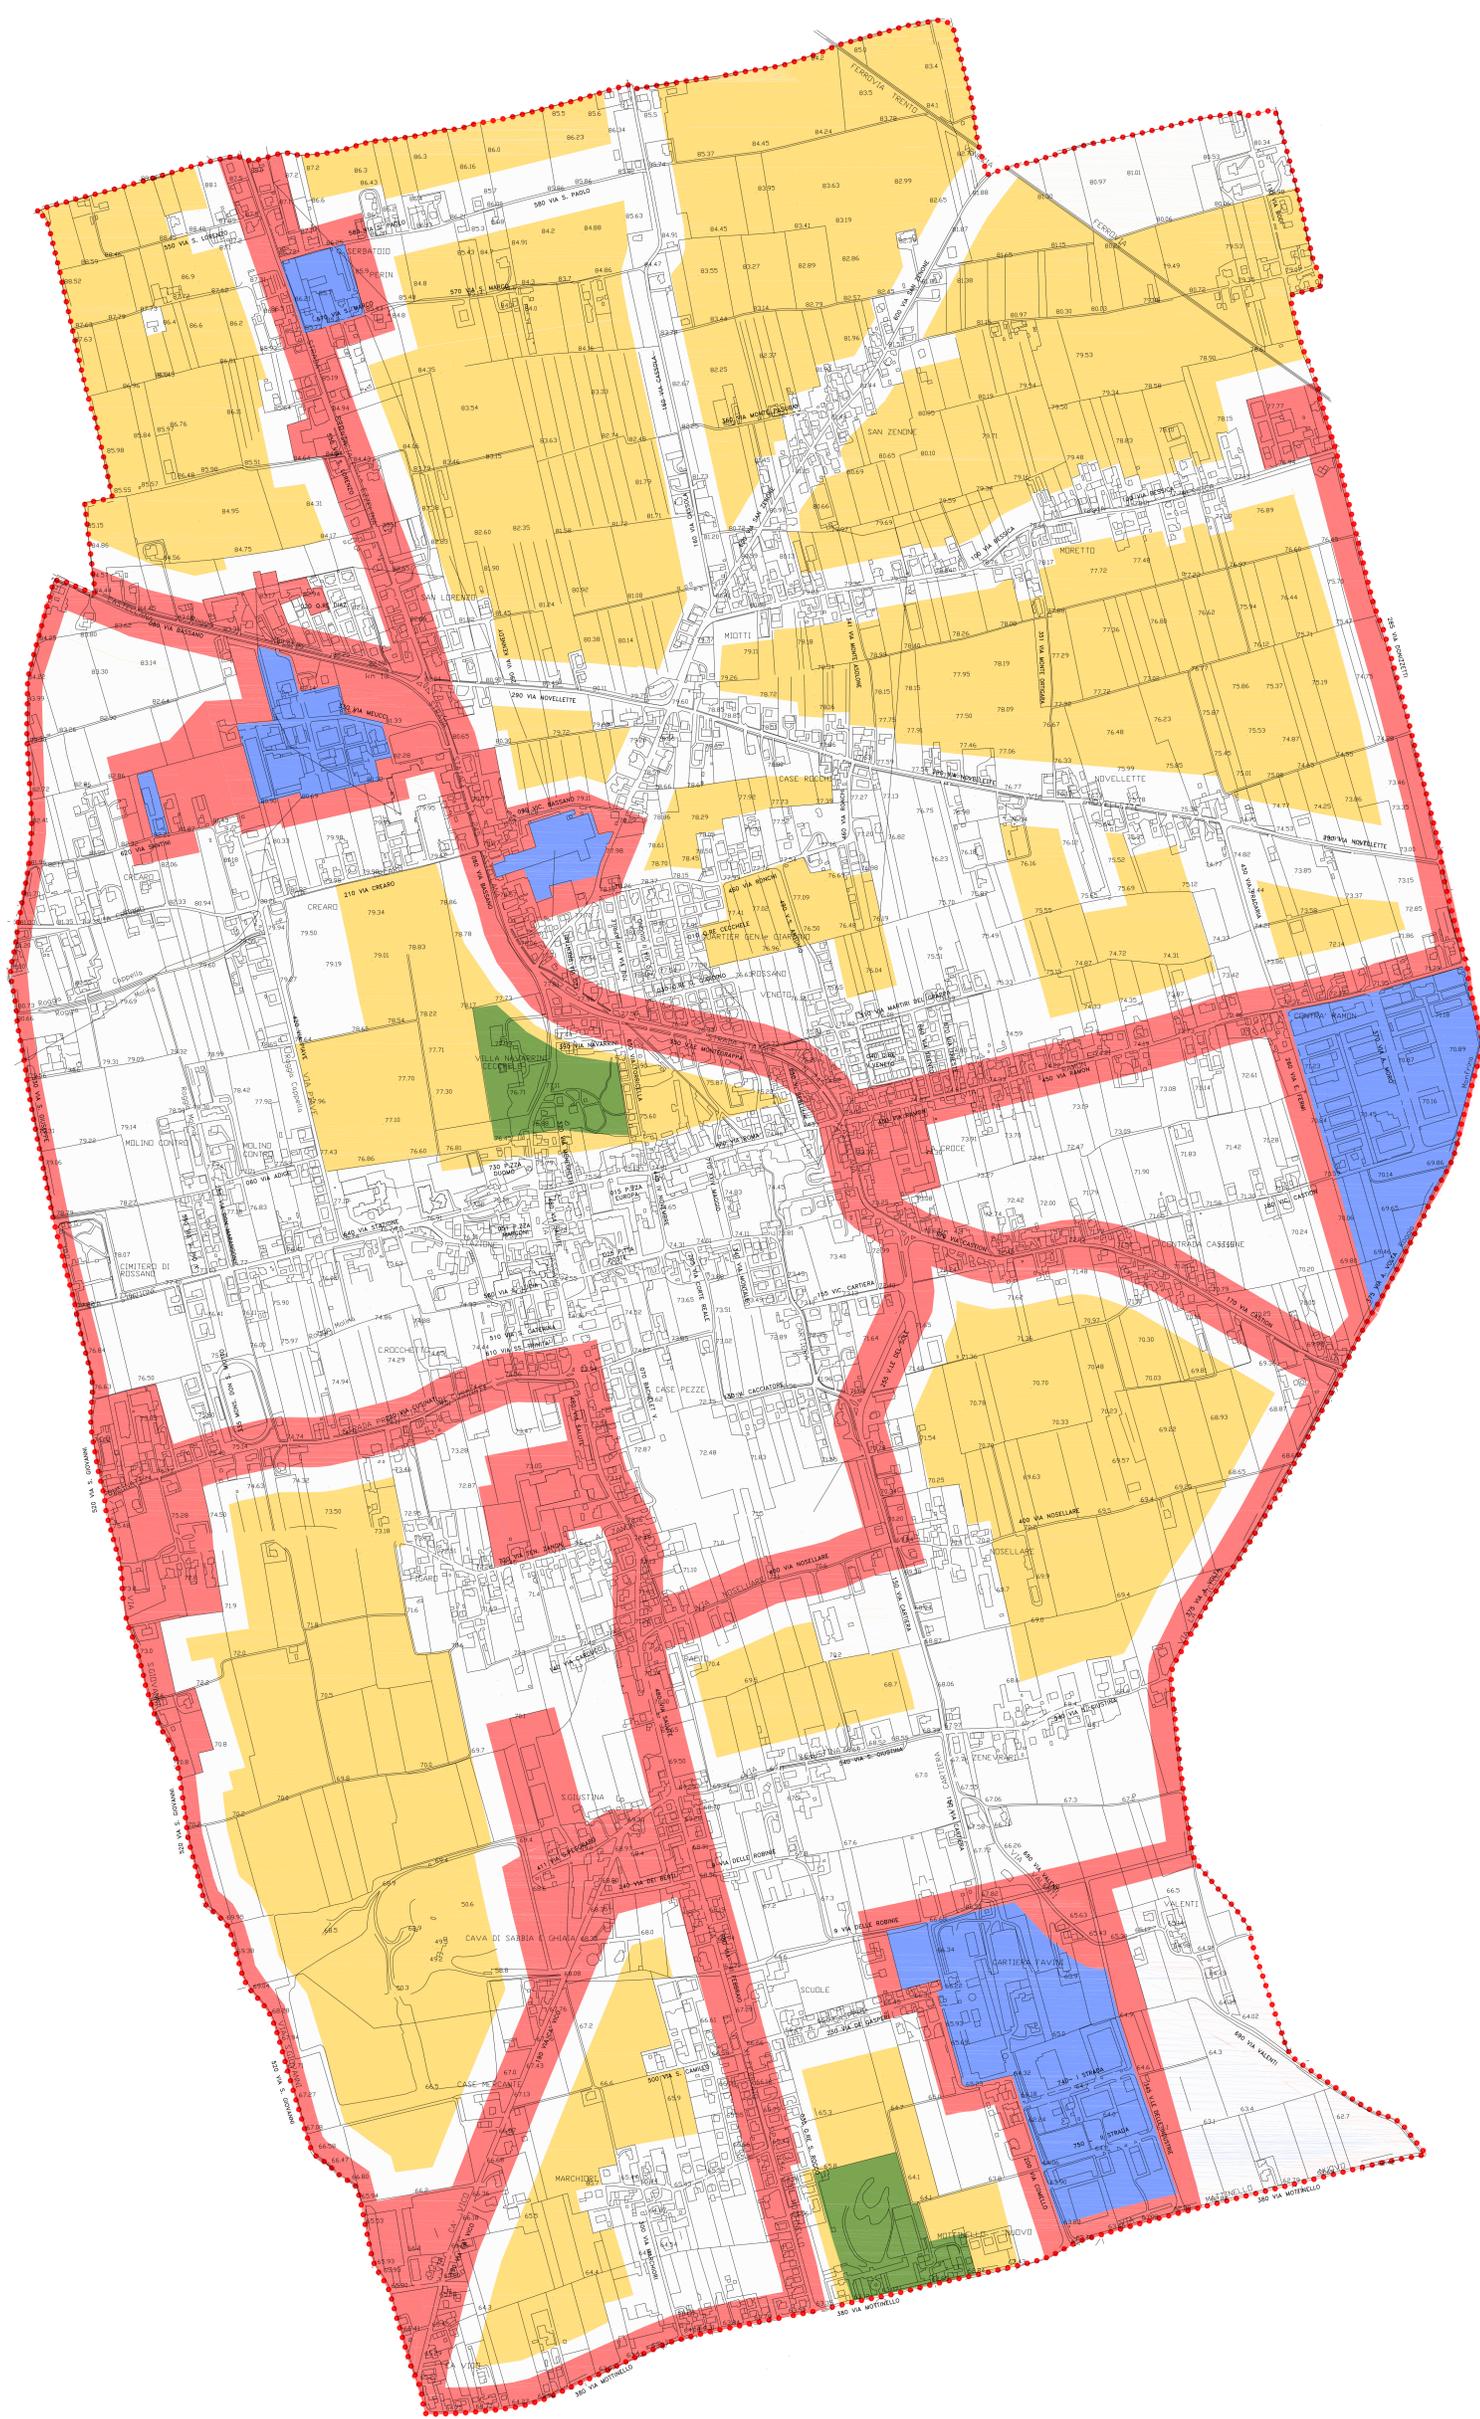

### LEGENDA

ZONING	SIMBOLOGIA	DESCRIZIONE	GIURNO-NOTT.
		<b>CLASSE I</b> AREE PARTICOLARMENTE PROTETTE AREE NELLE QUALI LA QUIETE RAPPRESENTA UN ELEMENTO DI BASE PER LA LORO UTILIZZAZIONE; AREE DESTINATE AL RIPOSO ED ALLO SVAGO, AREE RESIDENZIALI RURALI AREE DI PARTICOLARE INTERESSE URBANISTICO, PARCHI PUBBLICI	50-40
		<b>CLASSE II</b> AREE DESTINATE AD USO PREVALENTEMENTE RESIDENZIALE AREE URBANE INTERESSATE PREVALENTEMENTE DA TRAFFICO VEICOLARE LOCALE, CON BASSA DENSITA' DI POPOLAZIONE, CON LIMITATA PRESENZA DI ATTIVITA' COMMERCIALI ED ASSIENZA DI ATTIVITA' INDUSTRIALI ED ARTIGIANALI.	55-45
		<b>CLASSE III</b> AREE DI TIPO MISTO AREE URBANE INTERESSATE DA TRAFFICO VEICOLARE LOCALE E O DI ATTRAVERSAMENTO, CON MEDIA DENSITA' DI POPOLAZIONE, CON PRESENZA DI ATTIVITA' ARTIGIANALE E CON ASSIENZA DI ATTIVITA' INDUSTRIALI; AREE RURALI INTERESSATE DA ATTIVITA' CHE IMPREGNANO MACCHINE OPERATRICI.	60-50
		<b>CLASSE IV</b> AREE DI INTENSA ATTIVITA' UMANA AREE URBANE INTERESSATE DA INTENSO TRAFFICO VEICOLARE, CON ALTA DENSITA' DI POPOLAZIONE, CON ELEVATA PRESENZA DI ATTIVITA' COMMERCIALI E UFFICI, CON PRESENZA DI ATTIVITA' ARTIGIANALI; LE AREE IN PROSSIMITA' DI STRADE DI GRANDE COMUNICAZIONE E DI LINEE FERROVIARIE; LE AREE PORTUALI; LE AREE CON LIMITATA PRESENZA DI PICCOLE INDUSTRIE.	65-55
		<b>CLASSE V</b> AREE PREVALENTEMENTE INDUSTRIALI AREE INTERESSATE DA INSEDIAMENTI INDUSTRIALI E CON SCARSITA' DI ABITAZIONI	70-60
		<b>CLASSE VI</b> AREE ESCLUSIVAMENTE INDUSTRIALI AREE ESCLUSIVAMENTE INTERESSATE DA ATTIVITA' INDUSTRIALI E PRIVE DI INSEDIAMENTI ABITATIVI	70-70