



# COMUNE DI ROSSANO VENETO

Piazza Marconi, 4 - 36028 Rossano Veneto (Vicenza)  
tel. 0424547120-4-5-6-7 - fax 0424 84935 - C.F. 00261630248  
mail: [llpp@comune.rossano.vi.it](mailto:llpp@comune.rossano.vi.it)  
pec: [llpp.comune.rossanoveneto.vi@pecveneto.it](mailto:llpp.comune.rossanoveneto.vi@pecveneto.it)  
\*\*\*\*\*

**SERVIZIO TECNICO LL.PP. / MANUTENZIONI DEL PATRIMONIO / ECOLOGIA**

Li, 13/07/2015

**OGGETTO: "IPA<sup>1</sup> AL CENTRO - RIQUALIFICAZIONE DEI CENTRI URBANI NELL'AREA PEDEMONTANA DEL BRENTA - RIQUALIFICAZIONE DEL CENTRO URBANO DI ROSSANO VENETO: SISTEMAZIONE DI VIA ROMA. COMUNICAZIONE RELATIVA ALL'INIZIO DEI LAVORI.**

**AI CITTADINI RESIDENTI  
E AGLI ESERCIZI COMMERCIALI  
DI VIA ROMA  
ROSSANO VENETO**

Con la presente si comunica che sono stati recentemente appaltati i lavori di "IPA<sup>1</sup> AL CENTRO - RIQUALIFICAZIONE DEL CENTRO URBANO DI ROSSANO VENETO "SISTEMAZIONE DI VIA ROMA", il cui inizio è previsto per il giorno 27 luglio 2015. La durata dei lavori è prevista in 100 giorni.

I lavori sono stati appaltati, alla ditta **F.LLI SAVOGIN S.N.C. DI SAVOGIN PAOLO & C.** - di Boara Pisani (PD).

L'Amministrazione Comunale è consapevole che per la particolare ubicazione dell'intervento, l'esecuzione dell'opera comporterà qualche cambiamento temporaneo nella circolazione stradale ai cittadini residenti e agli esercizi pubblici ubicati nella zona.

L'Amministrazione Comunale cercherà, per quanto possibile, di limitare i disagi conseguenti e di eseguire le lavorazioni per stralci funzionali in modo tale da garantire il più possibile il traffico veicolare in Via Roma attraverso modifiche temporanee dei sensi di marcia e quindi di consentire l'accessibilità a Piazza Europa.

Distinti saluti.

**IL SINDACO**

Dott.ssa Morena Martini

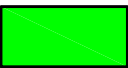


**L'ASSESSORE AI LAVORI PUBBLICI**

Arch. Ugo Marinello

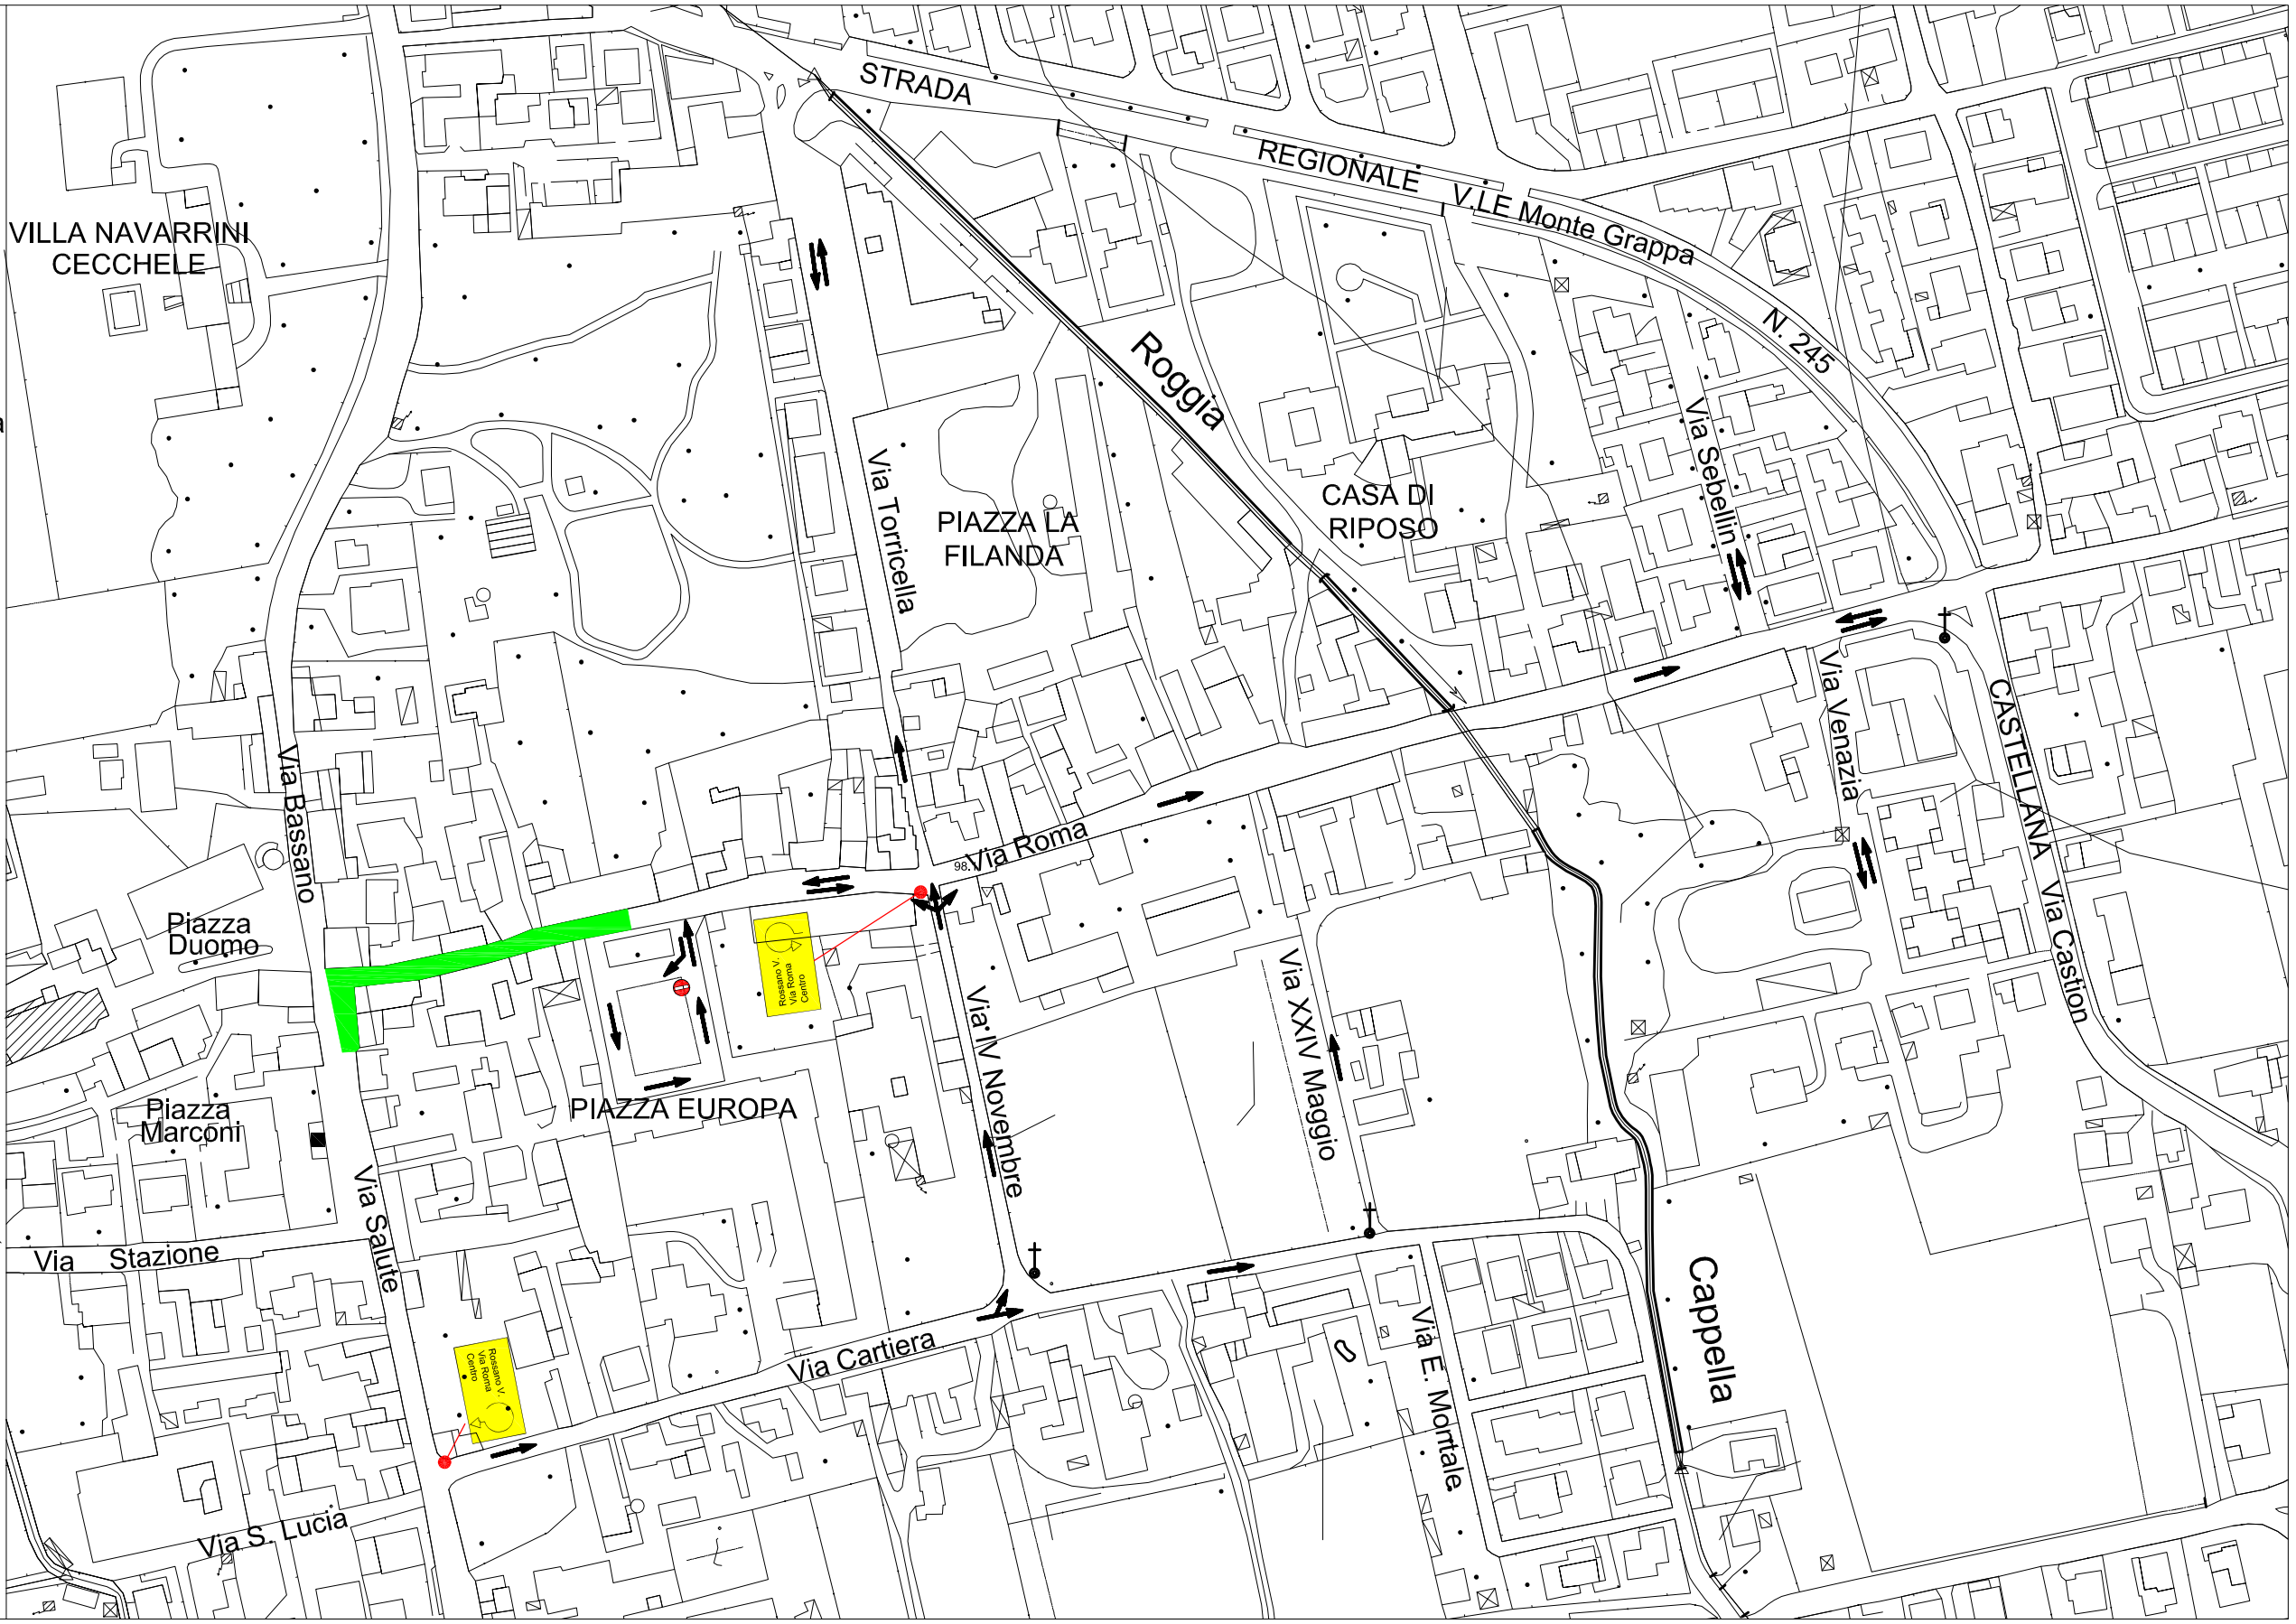
# PLANIMETRIA 1° FASE DI LAVORAZIONE

Nella prima fase di lavorazione verrà chiusa l'ingresso di via Roma da via Bassano fino in corrispondenza di Piazza Europa. Tale piazza Europa sarà raggiungibile da via Cartiera e via IV Novembre. Nella Piazza Europa la viabilità sarà modificata per permettere l'inversione di di marcia e poter uscire sempre in via Roma

 1° Fase di lavoro dal 27/07/2015 al 05/09/2015

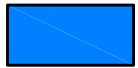


 Direzione viabilità

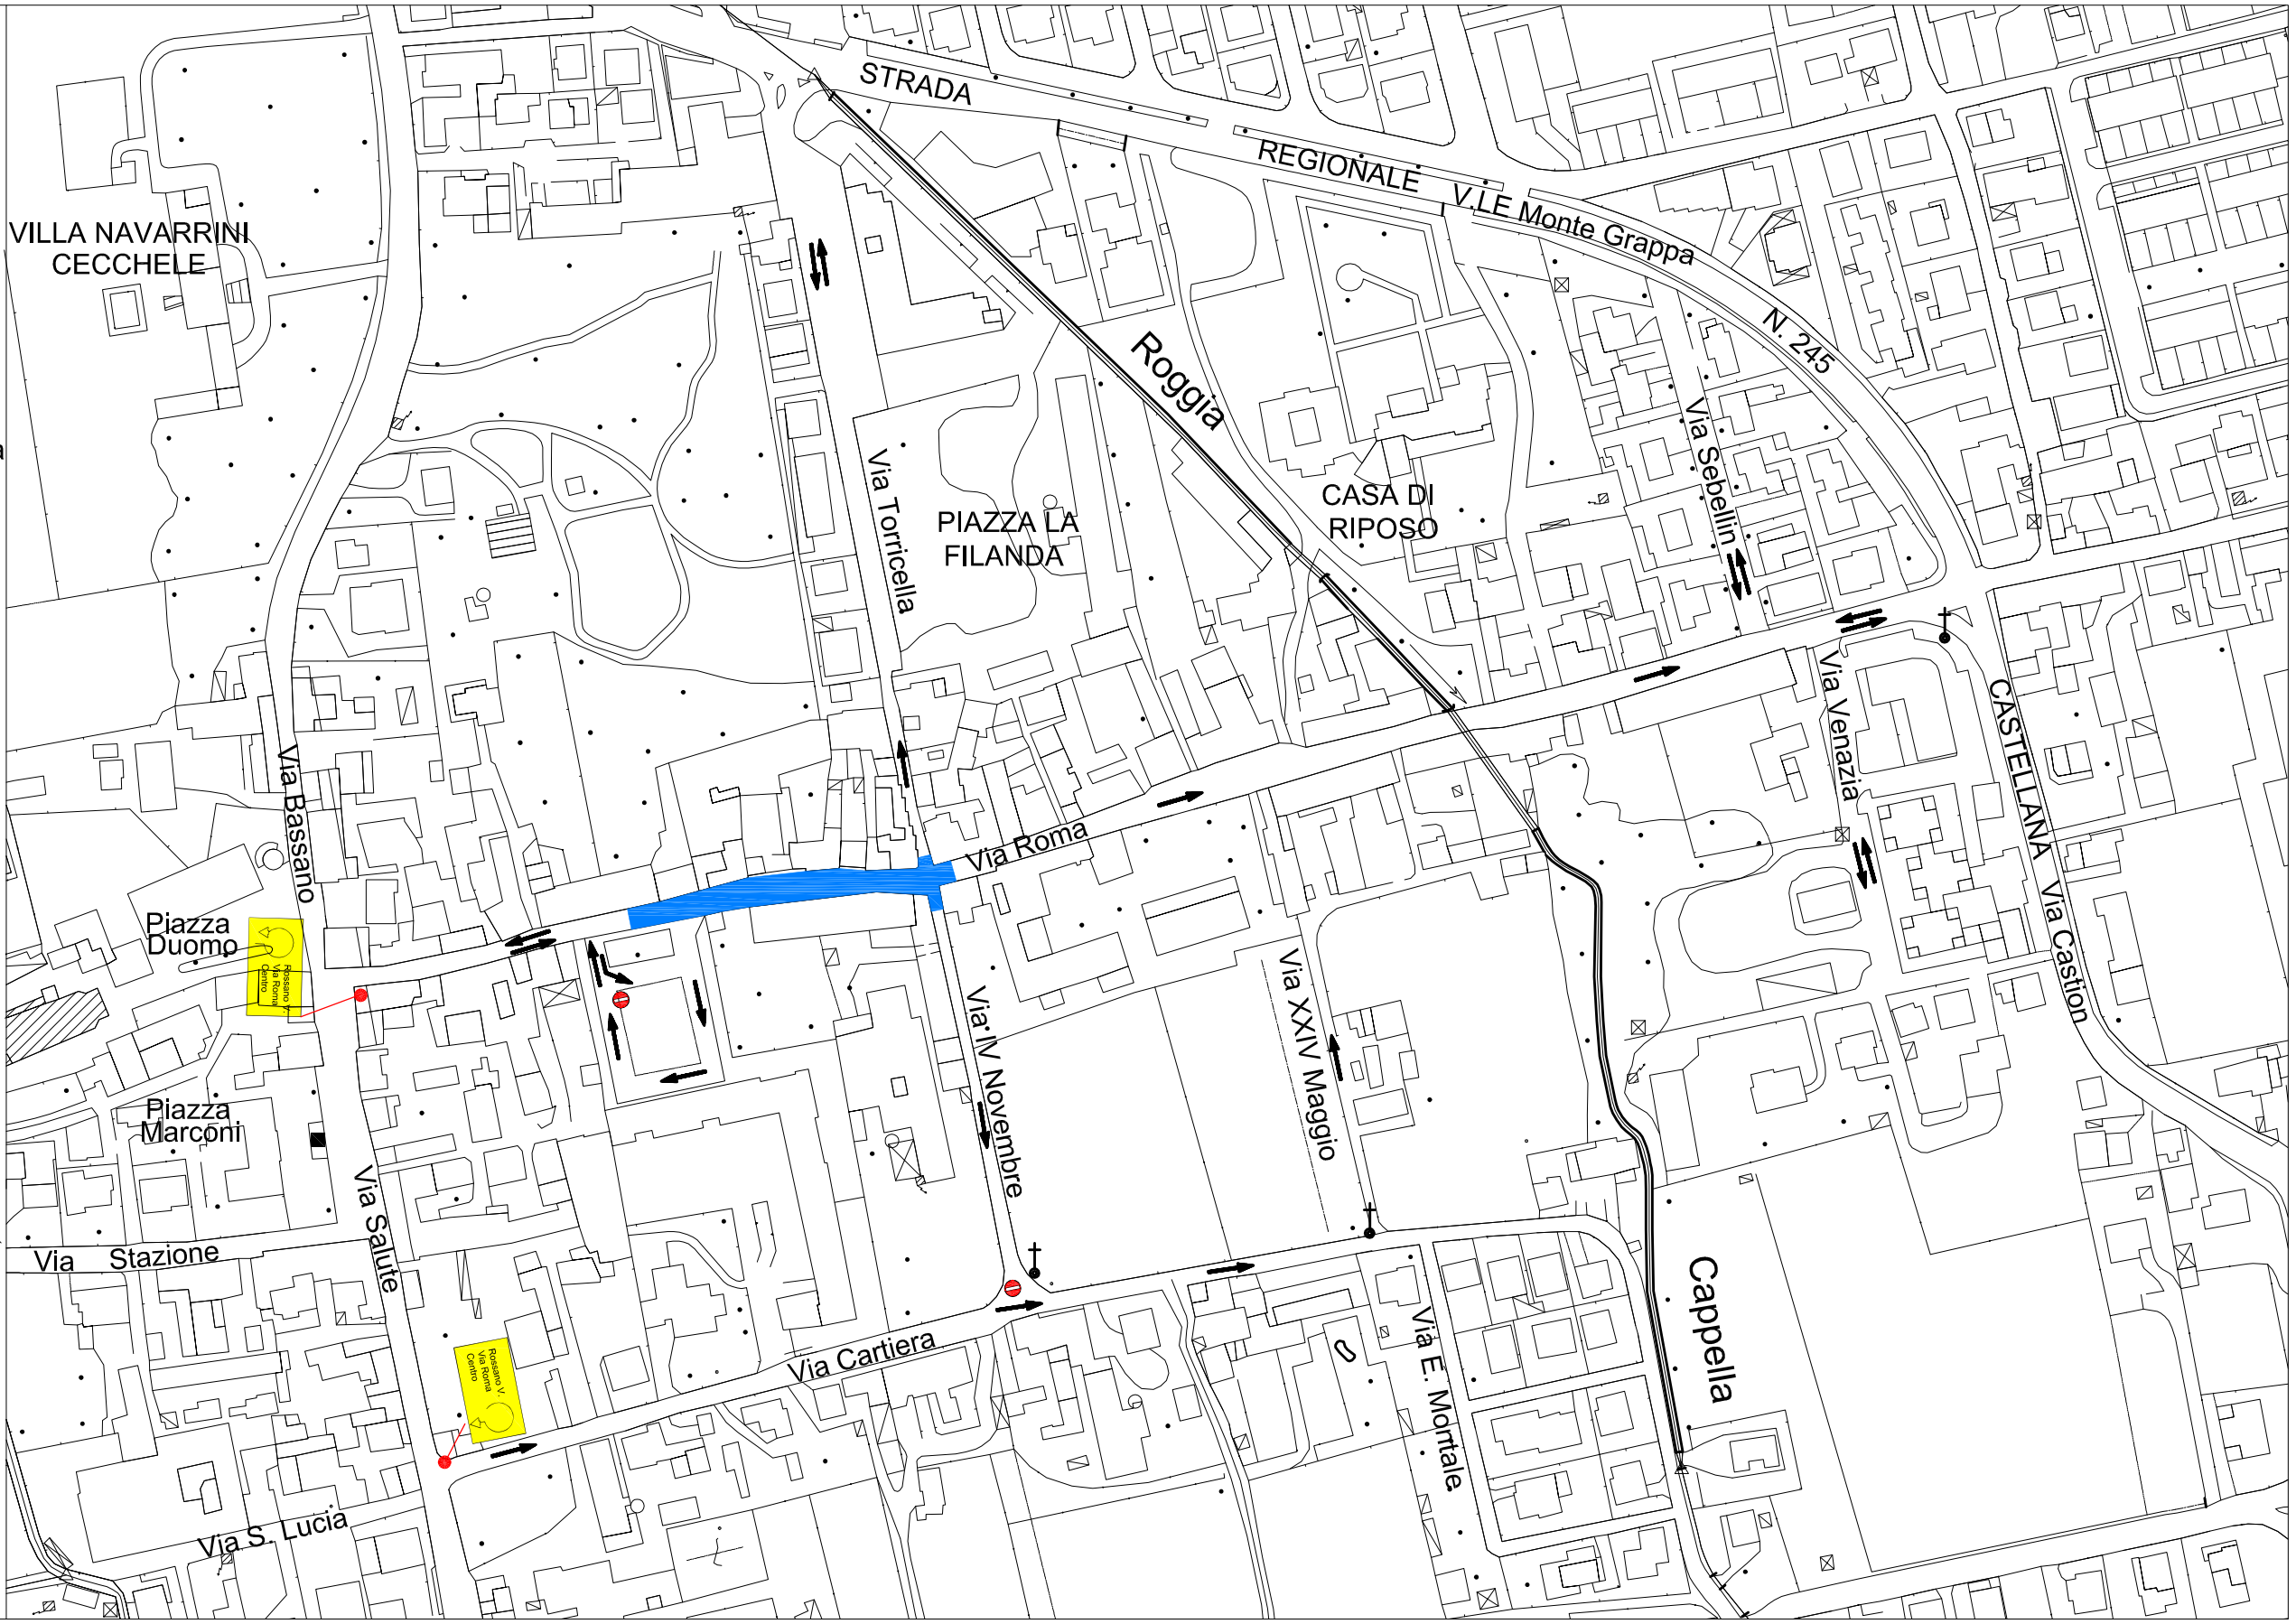
 Cartello 1,80x1,00



# PLANIMETRIA 2° FASE DI LAVORAZIONE

Nella seconda fase di lavorazione verrà chiuso il tratto di via Roma da via Europa fino all'incrocio con via IV Novembre-via Torricella.  
 Piazza Europa sarà raggiungibile da via Bassano  
 Nella Piazza Europa la viabilità sarà modificata per permettere l'inversione di di marcia e poter uscire sempre in via Roma  
 \* N.B. Il tratto riguardante la fase 1 sarà in un primo momento (8/10 giorni) percorribile solo con biciclette per poter consentire un adeguato assestamento della nuova pavimentazione.

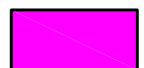
-  2° Fase di lavoro dal 05/09/2015 al 05/10/2015
-  Direzione viabilità'
-  Cartello 1,80x1,00



# PLANIMETRIA 3° FASE DI LAVORAZIONE

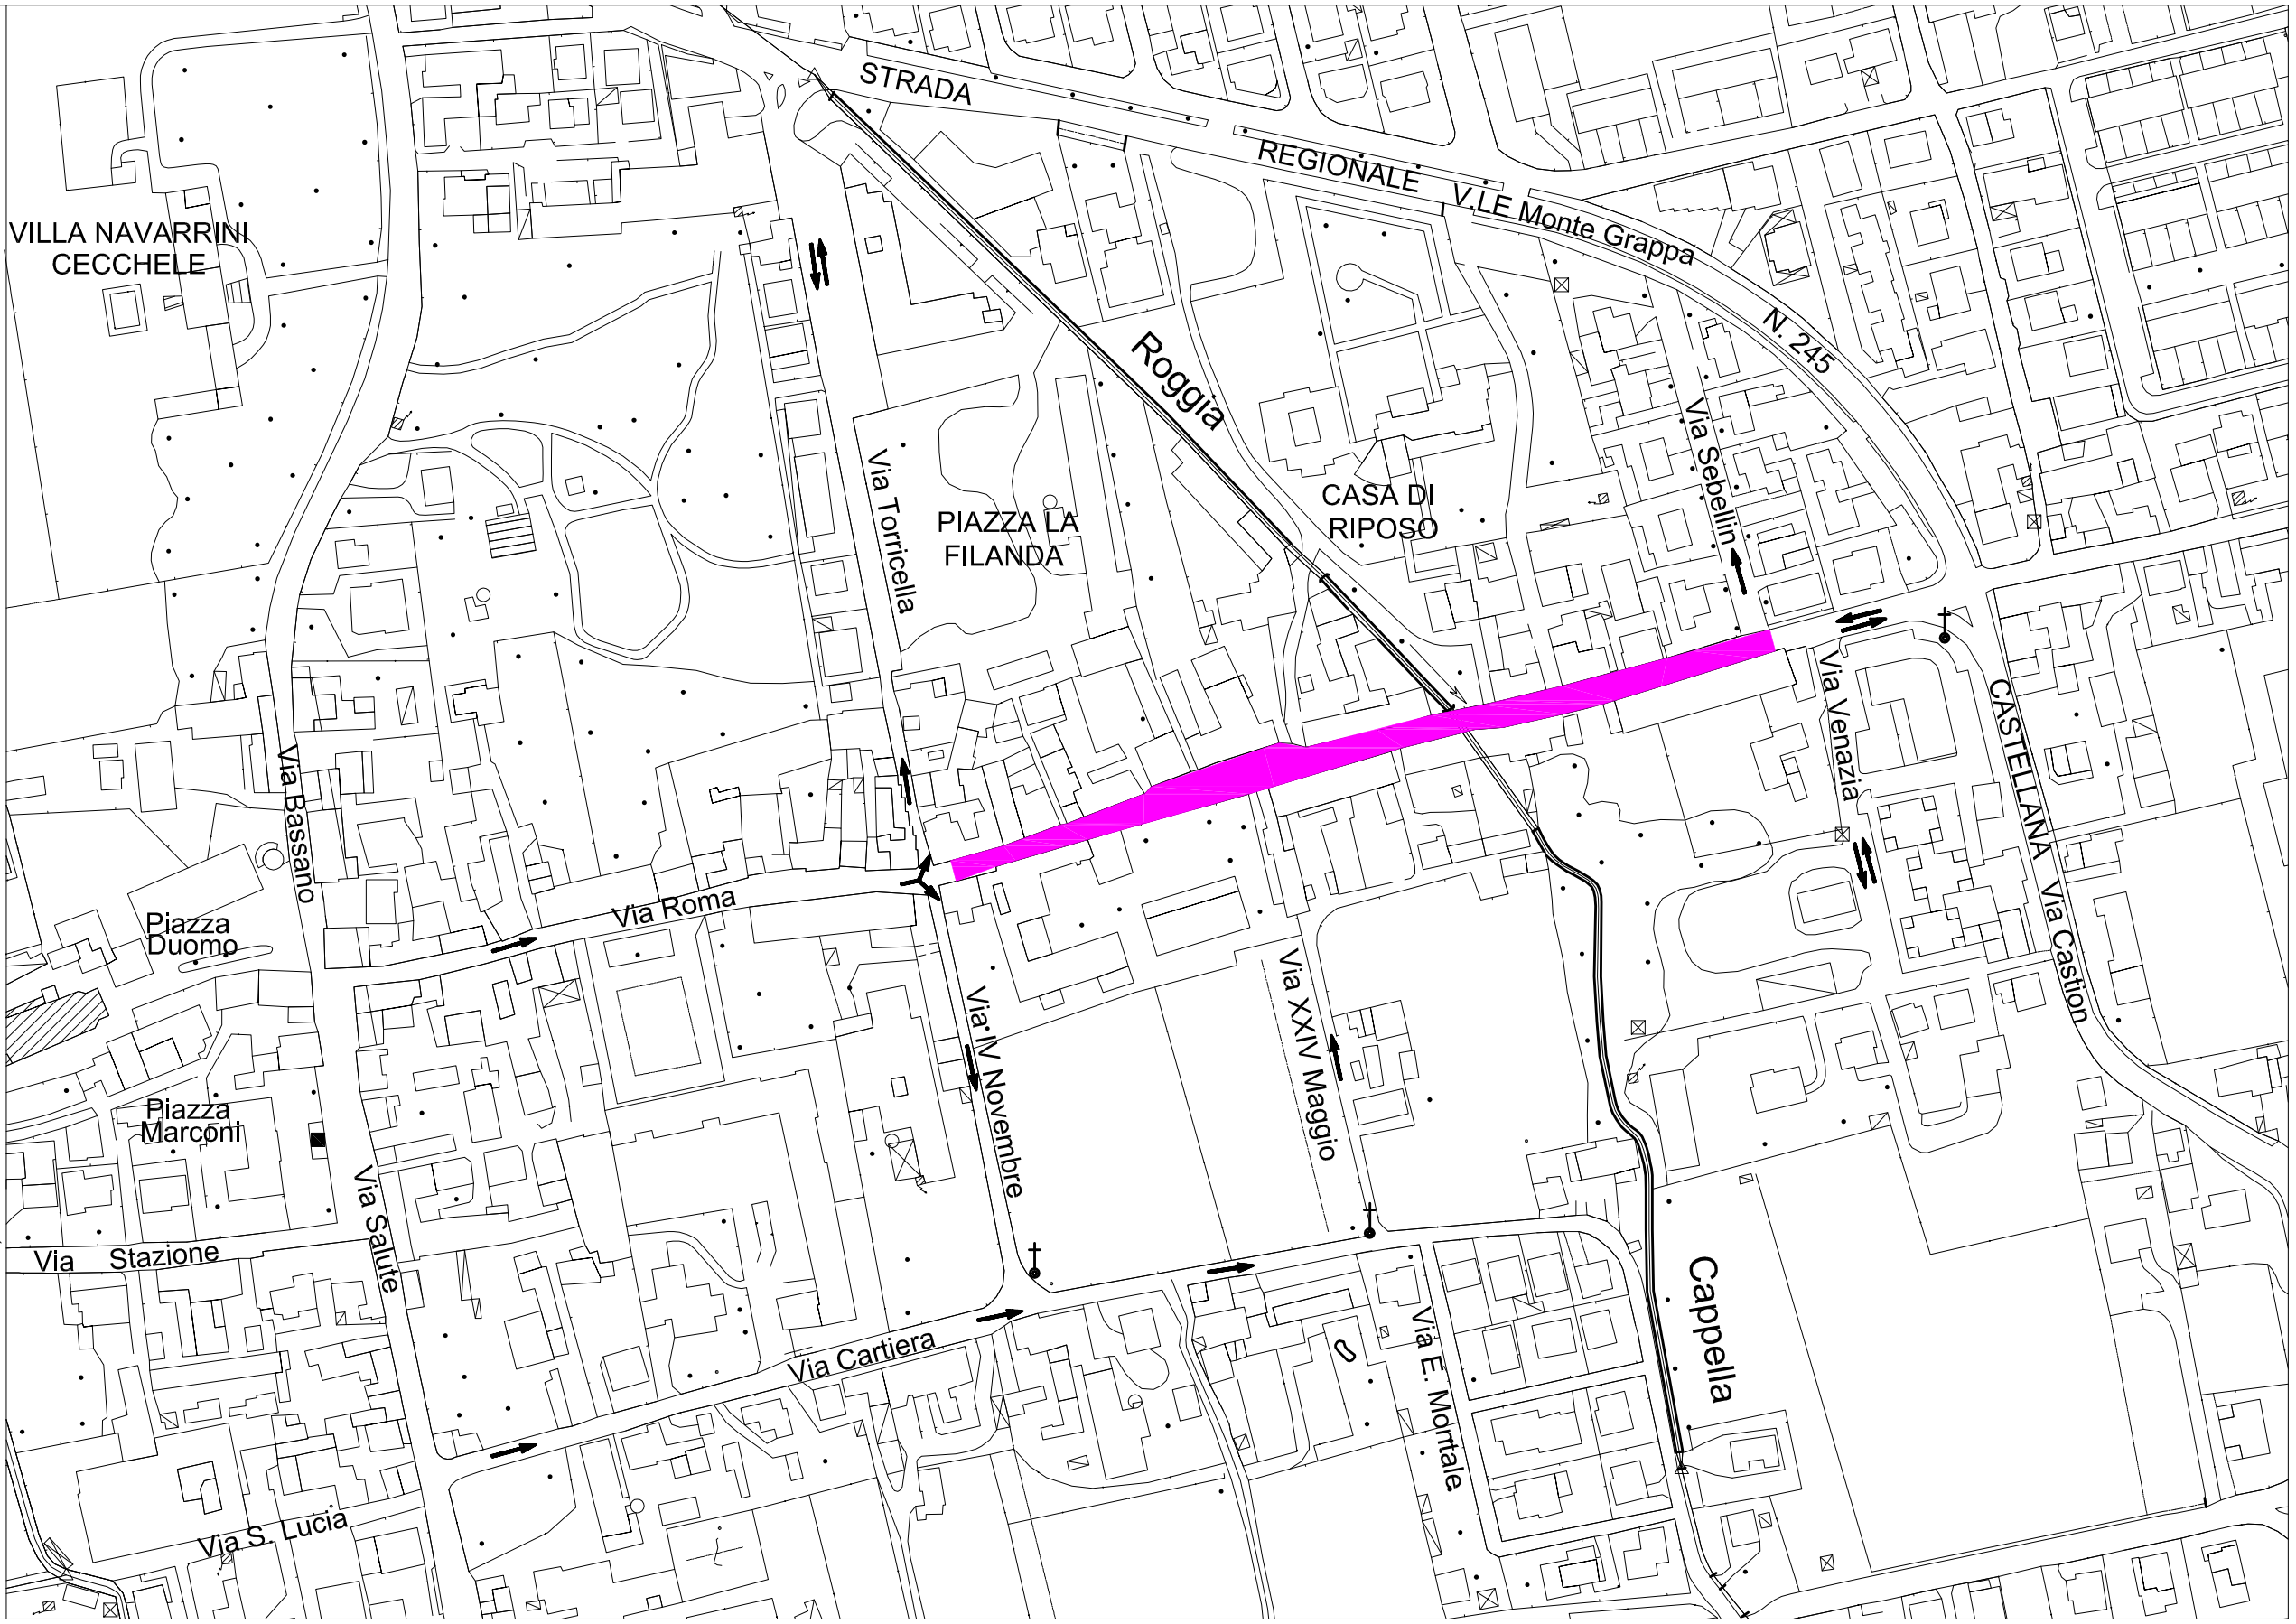
Nella terza fase di lavorazione verrà chiuso il tratto di via Roma dall'incrocio con via IV Novembre-via Torricella fino a via Sebellin.

\* N.B. Il tratto riguardante la fase 2 sarà in un primo momento (8/10 giorni) percorribile solo con biciclette per poter consentire un adeguato assestamento della nuova pavimentazione.

 3° Fase di lavoro dal 05/10/2015 al 26/10/2015

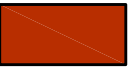
 Direzione viabilità'

 Cartello 1,80x1,00



# PLANIMETRIA 4° FASE DI LAVORAZIONE

Nella quarta fase di lavorazione verrà chiuso il tratto di via Roma da dopo via Sebellino all'incrocio con la S.R. 245 Castellana.

 4° Fase di lavoro dal 26/10/2015 al 04/11/2015

 Direzione viabilita'

 Cartello 1,80x1,00

